


PAV. TÉRREO

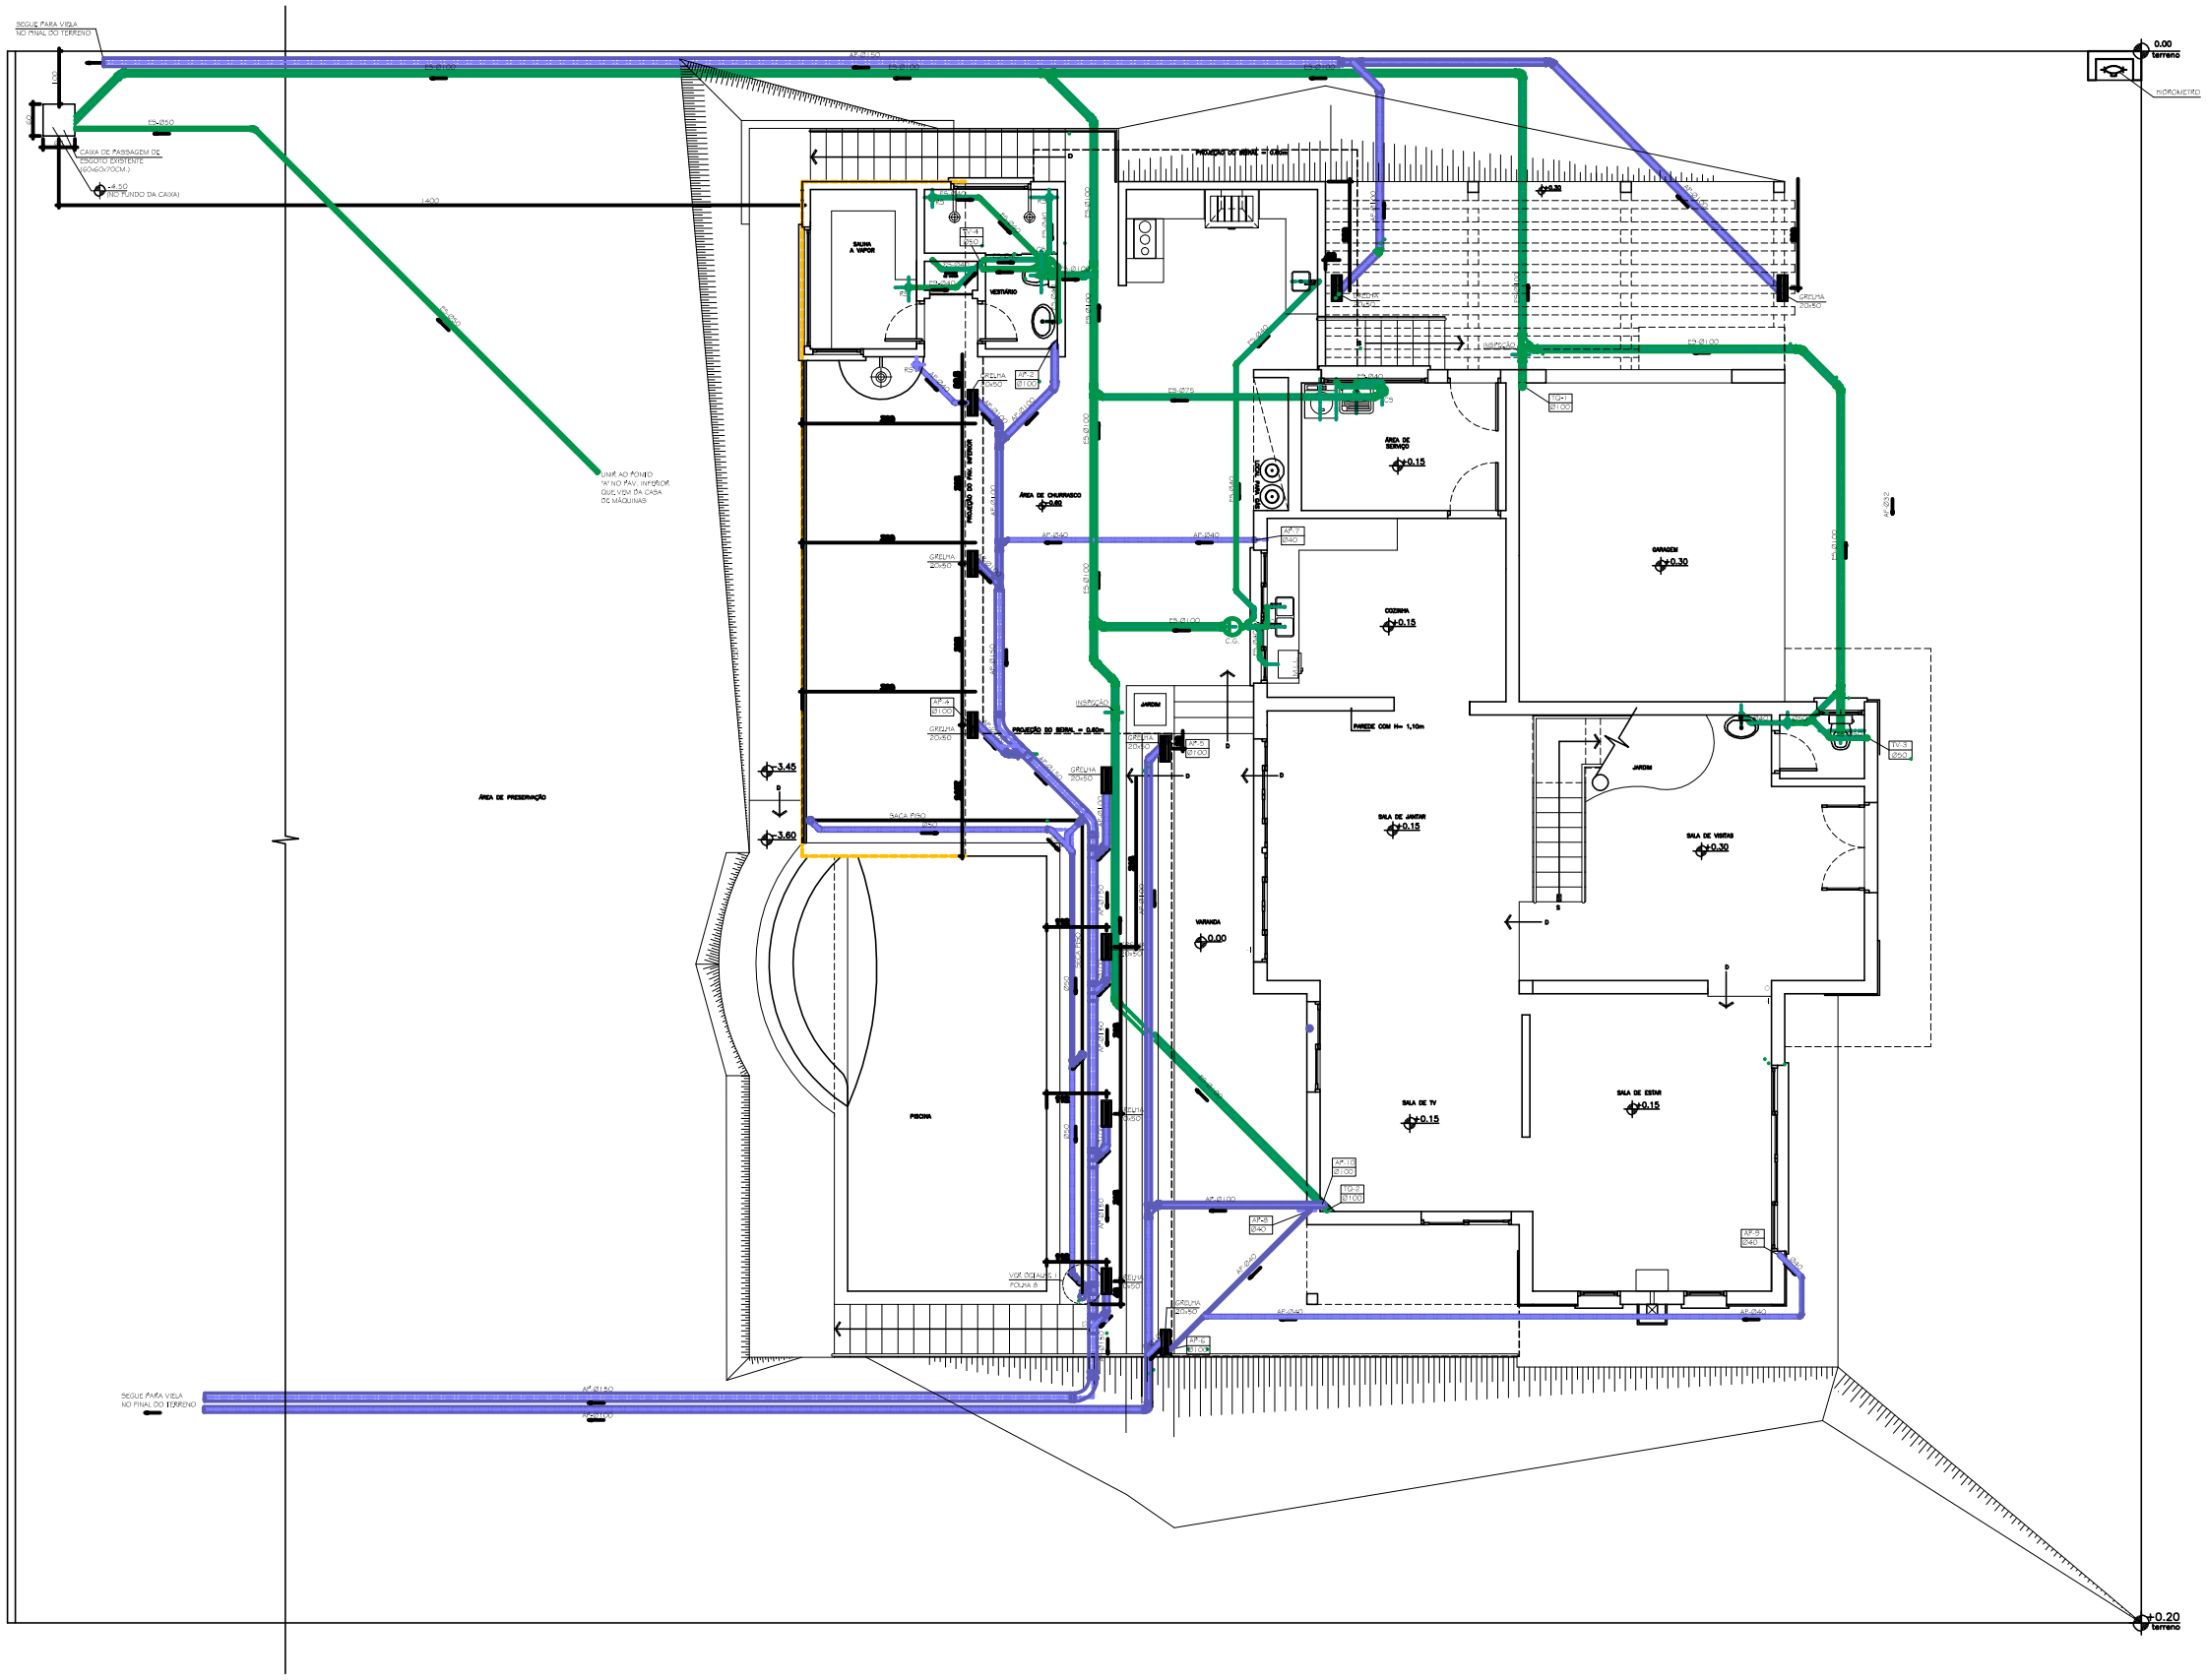


PAV. INFERIOR

## NOTAS:

PARA ESGOTOS E ÁGUAS PLUVIAIS:
- A INCLINAÇÃO MÍNIMA NOS TRECHOS HORIZONTAIS É DE 1% PARA Ø75mm E DE 1% PARA Ø100 OU MAIORES.
- A TUBULAÇÃO QUE ENTERRADA, DEVERÁ SER QUEIMADA POR ÁGUA CONVENCIONAL OU SEJA: DE PEDRAS.
- O TUBO PEAD SERÁ UTILIZADO SOMENTE NO FUNDO E NA LATERAL DO ALICERCE.
- TODA TUBULAÇÃO QUE PASSAR POR DENTRO DE PEÇAS DE CONCRETO ARMADO E ONDE NÃO SEJA POSSÍVEL A UTILIZAÇÃO DE TUBO CAMISA (TUBO DE DIÂMETRO SUPERIOR), DEVERÁ PREVER ISOLAÇÃO DO MESMO COM TUBO ELÁSTICO (OU SIMILAR).
- TODA TUBULAÇÃO DE PVC BRANCO QUE MUDAR DE DIREÇÃO, UTILIZAR CURVA CURTA, SALVO INDICADO

PARA ÁGUA FRIA:
- PREVER SAÍDAS DE MANGUEIRA PARA AS TORNEIRAS DE JARDIM
- PARA OS PONTOS DE UTILIZAÇÃO DE EQUIPAMENTOS CONSTITUÍDOS POR ENGATES, UTILIZAR CONEXÕES DE PVC AZUL COM BUCHA DE LATÃO DE Ø25mm x 1/2" OU CONFORME COMPATIBILIZAÇÃO DO FABRICANTE DO EQUIPAMENTO
- TODA TUBULAÇÃO QUE PASSAR POR DENTRO DE PEÇAS DE CONCRETO ARMADO E ONDE NÃO SEJA POSSÍVEL A UTILIZAÇÃO DE TUBO CAMISA (TUBO DE DIÂMETRO SUPERIOR), DEVERÁ PREVER ISOLAÇÃO DO MESMO COM TUBO ELÁSTICO (OU SIMILAR)

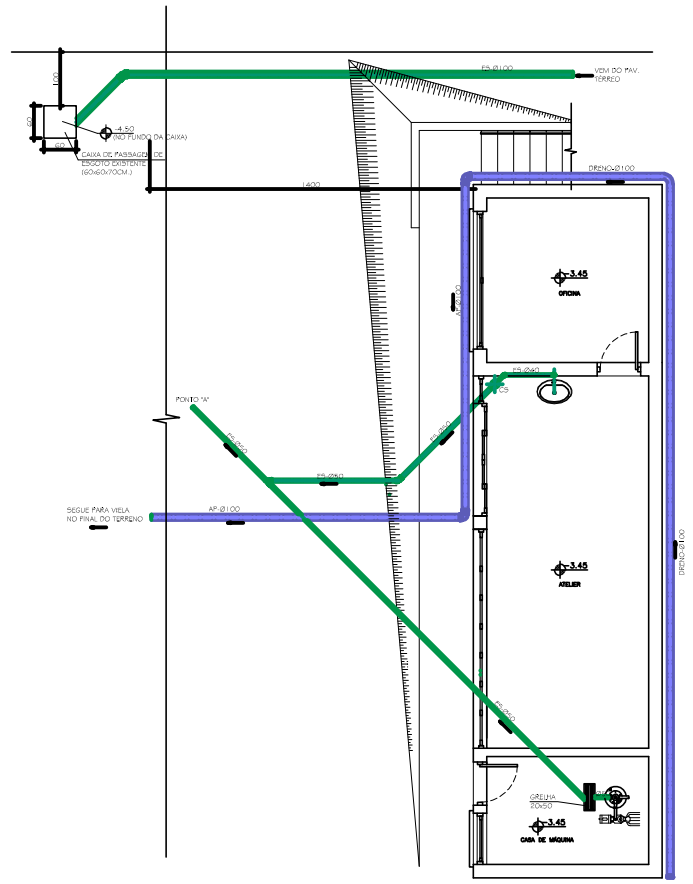PARA ÁGUA QUENTE:
- PARA OS PONTOS DE UTILIZAÇÃO DE EQUIPAMENTOS CONSTITUÍDOS POR ENGATES, UTILIZAR CONEXÕES DO TIPO BUCHA DE LATÃO DE Ø25mm x 1/2" OU CONFORME COMPATIBILIZAÇÃO DO FABRICANTE DO EQUIPAMENTO
- TODA TUBULAÇÃO DEVERÁ SER ISOLADA POR TUBO ELÁSTICO (OU SIMILAR).

## LEGENDA

- ÁGUA FRIA DA REDE PÚBLICA
- REDE DE ÁGUA FRIA DA CAIXA D'AGUA
- REDE DE ÁGUA QUENTE
- REDE DE ESGOTO
- REDE DE ÁGUAS PLUVIAIS

AF - ÁGUA FRIA
AQ - ÁGUA QUENTE
AP - ÁGUA PLUVIAL
RP - REGISTRO DE PRESSÃO
RG - REGISTRO DE GAVETA
CS - CAIXA SIFONADA
RS - RALO SECO
ES - ESGOTO
TQ - TUBO DE QUEDA
TV - TUBO DE VENTILAÇÃO